


① 群馬県立前橋工業高等学校 校舎3階 平面図

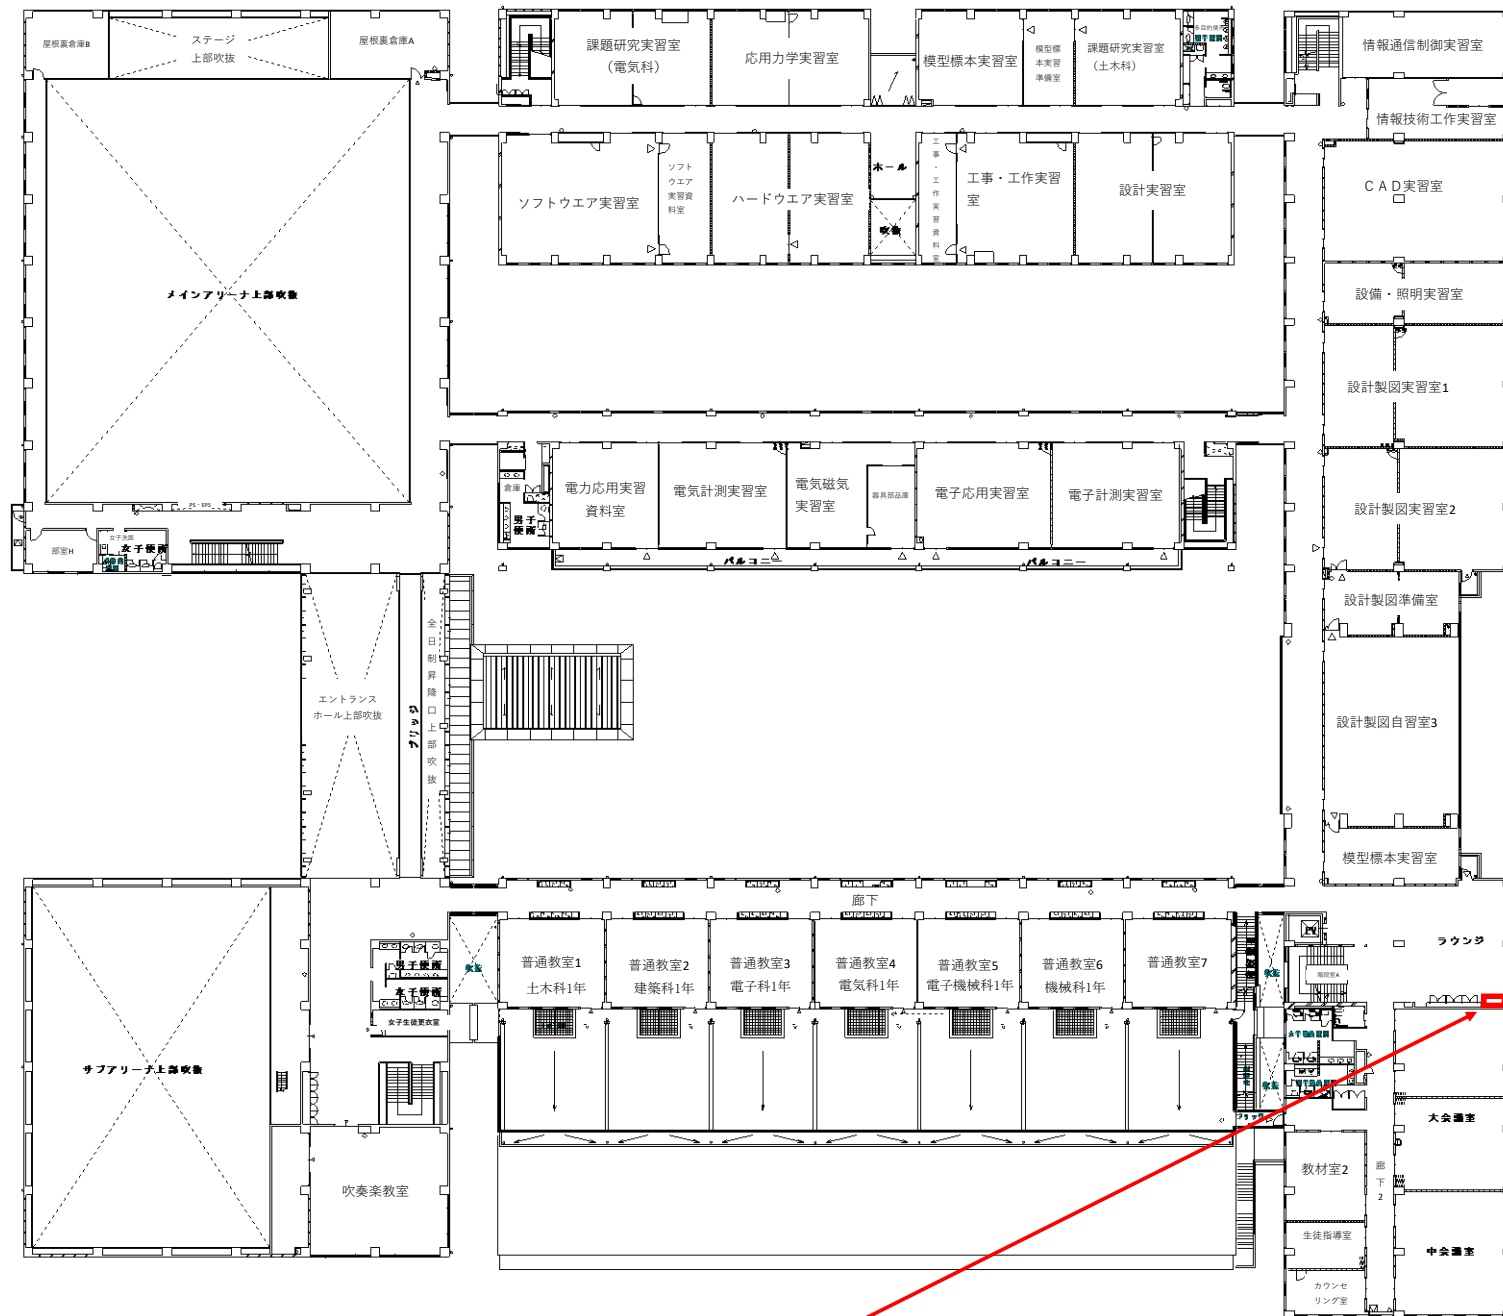

物件番号 1